


Legenda

- 1 Kondenzační kotel s nerezovou spalovací komorou 45 kW
- 2 Bivalentní zásobník TV obsah 300 l
- 3 Hydraulická výhybka 8 m³/hod
- 4 Expanzomat vel. 140 l/6 bar
- 5 Trojcestný směšovací ventil kvs 10, DN 25
- 6 Oběhové čerpadlo 5,5 m³/hod 4 m v.sl.
- 7 Nabíjecí čerpadlo 5,5 m³/hod 2 m v.sl.
- 8 Cirkulační čerpadlo UPS 25-40B- stávající
- 9 Expanzomat vel. 18 l / 10 bar

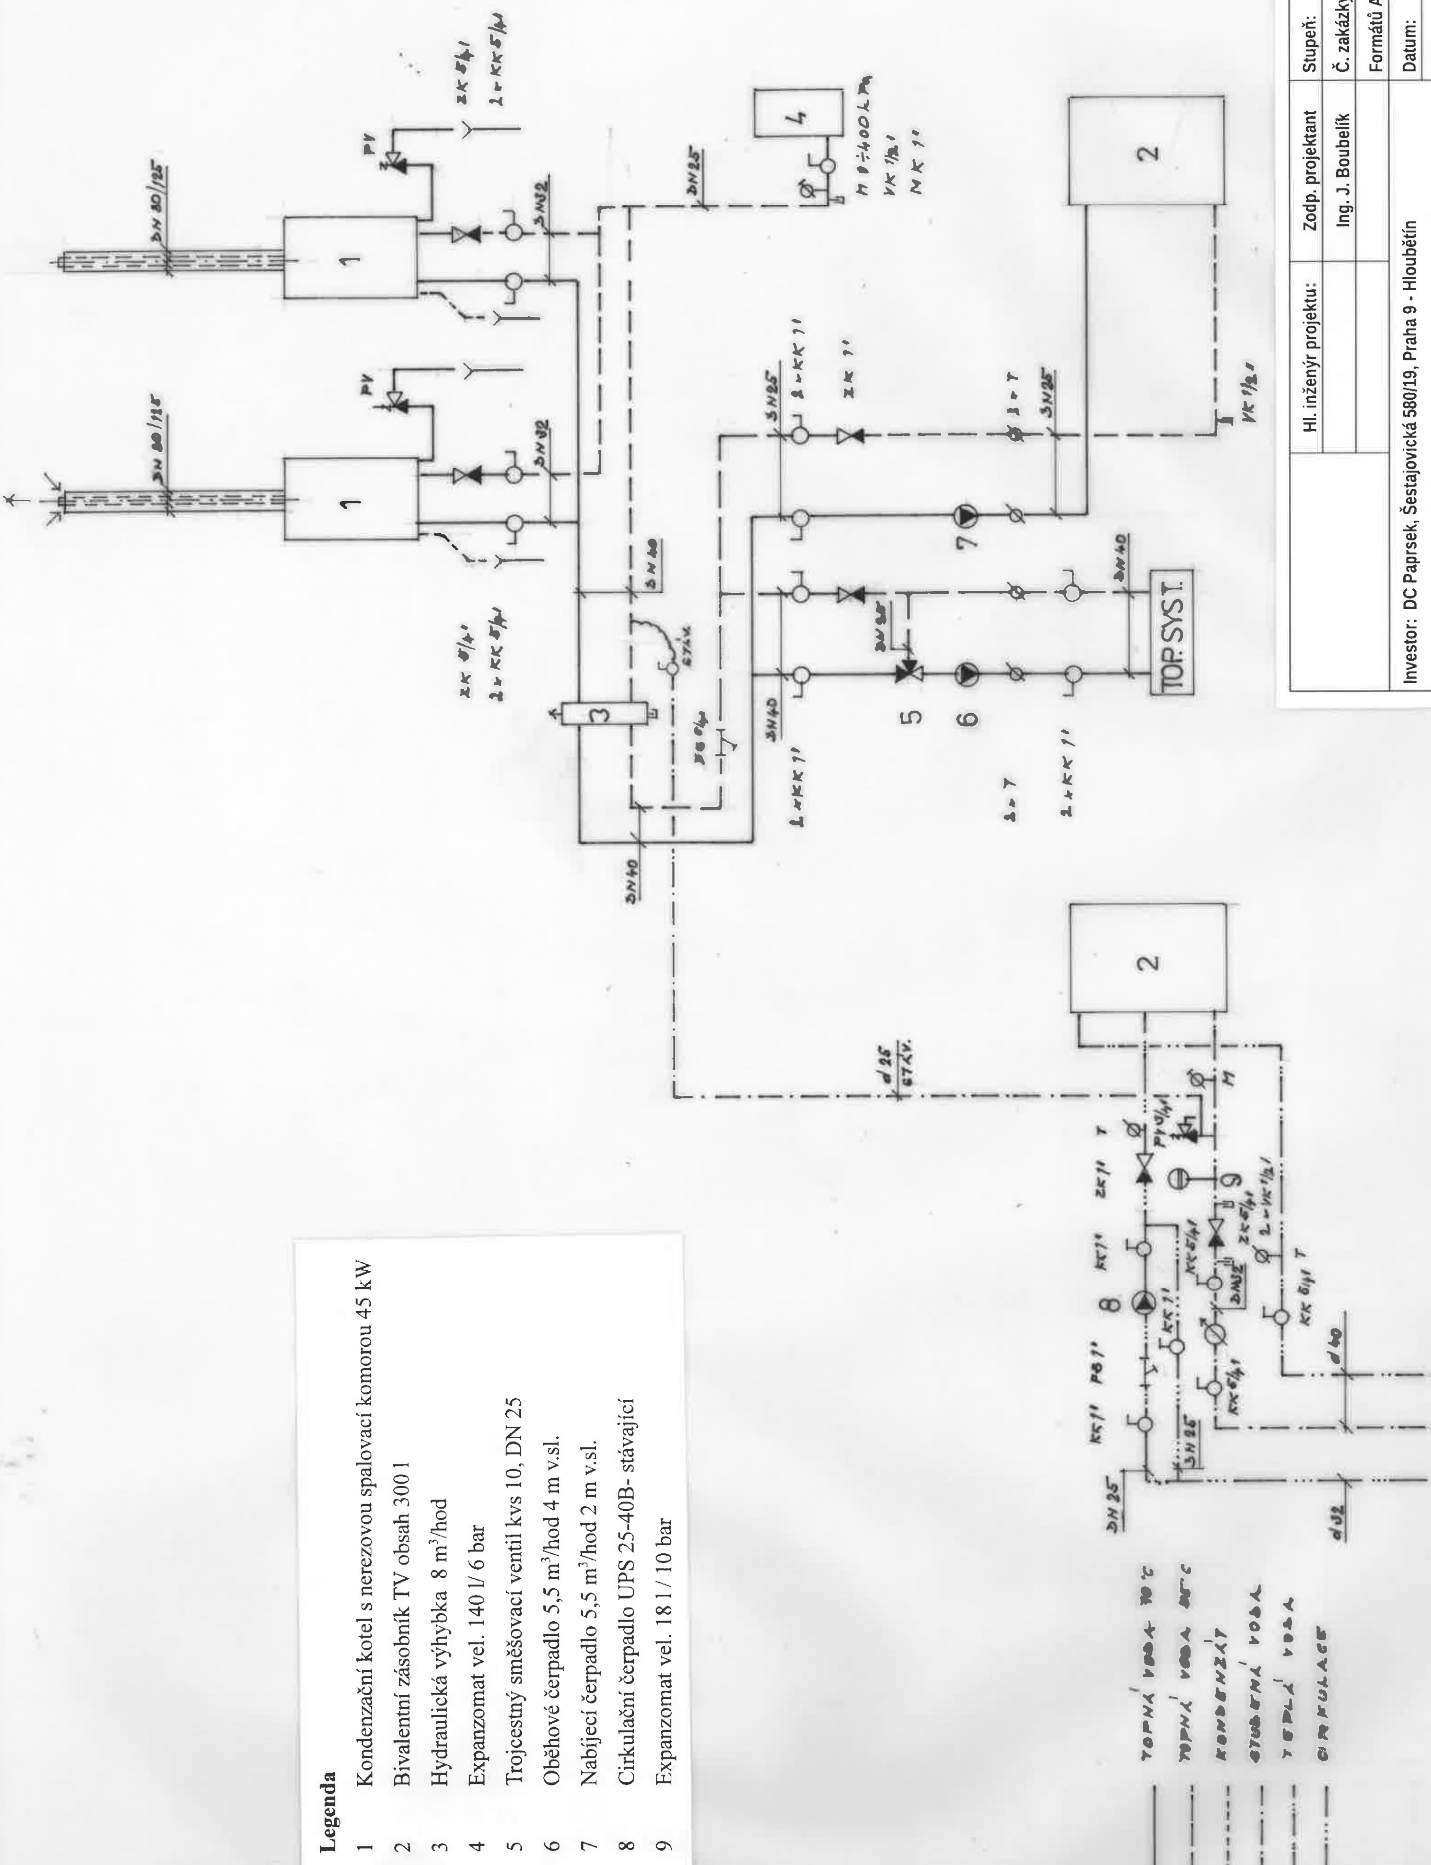

Hl. inženýr projektu:	Zodp. projektant	Stupeň:	DSP
	Ing. J. Boubelík	Č. zakázky:	40 16
		Formátů A4	
Investor: DC Paprsek, Šestapovická 580/19, Praha 9 - Hloubětín	Datum:		20.12.2016
PRAHA 9 – PROSEK, BÍLINSKÁ 5 17	Měřitko:		
DĚTSKÉ CENTRUM PAPERSEK - MODERNIZACE PLYNOVÉHO VYTÁPĚNÍ	Profese:		Č. přílohy:
ÚČEBNÝ, LEVÁ ČÁST – SCHEMA	Ú T		5