Legenda

1	Kondenzační kotel s nerezovou spalovací komorou 45 kW
2	Zásobník TV obsah 160 l
3	Hydraulická výhybka 8 m³/hod
4	Expanzomat vel. 140 l/ 6 bar
5	Trojcestný směšovací ventil kvs 10, DN 25
6	Oběhové čerpadlo 5,5 m³/hod 4 m v.sl.
7	Nabíjecí čerpadlo 5,5 m³/hod 2 m v.sl.
8	Cirkulační čerpadlo UPS 25-40B- stávající
9	Expanzomat vel. 8 l / 10 bar

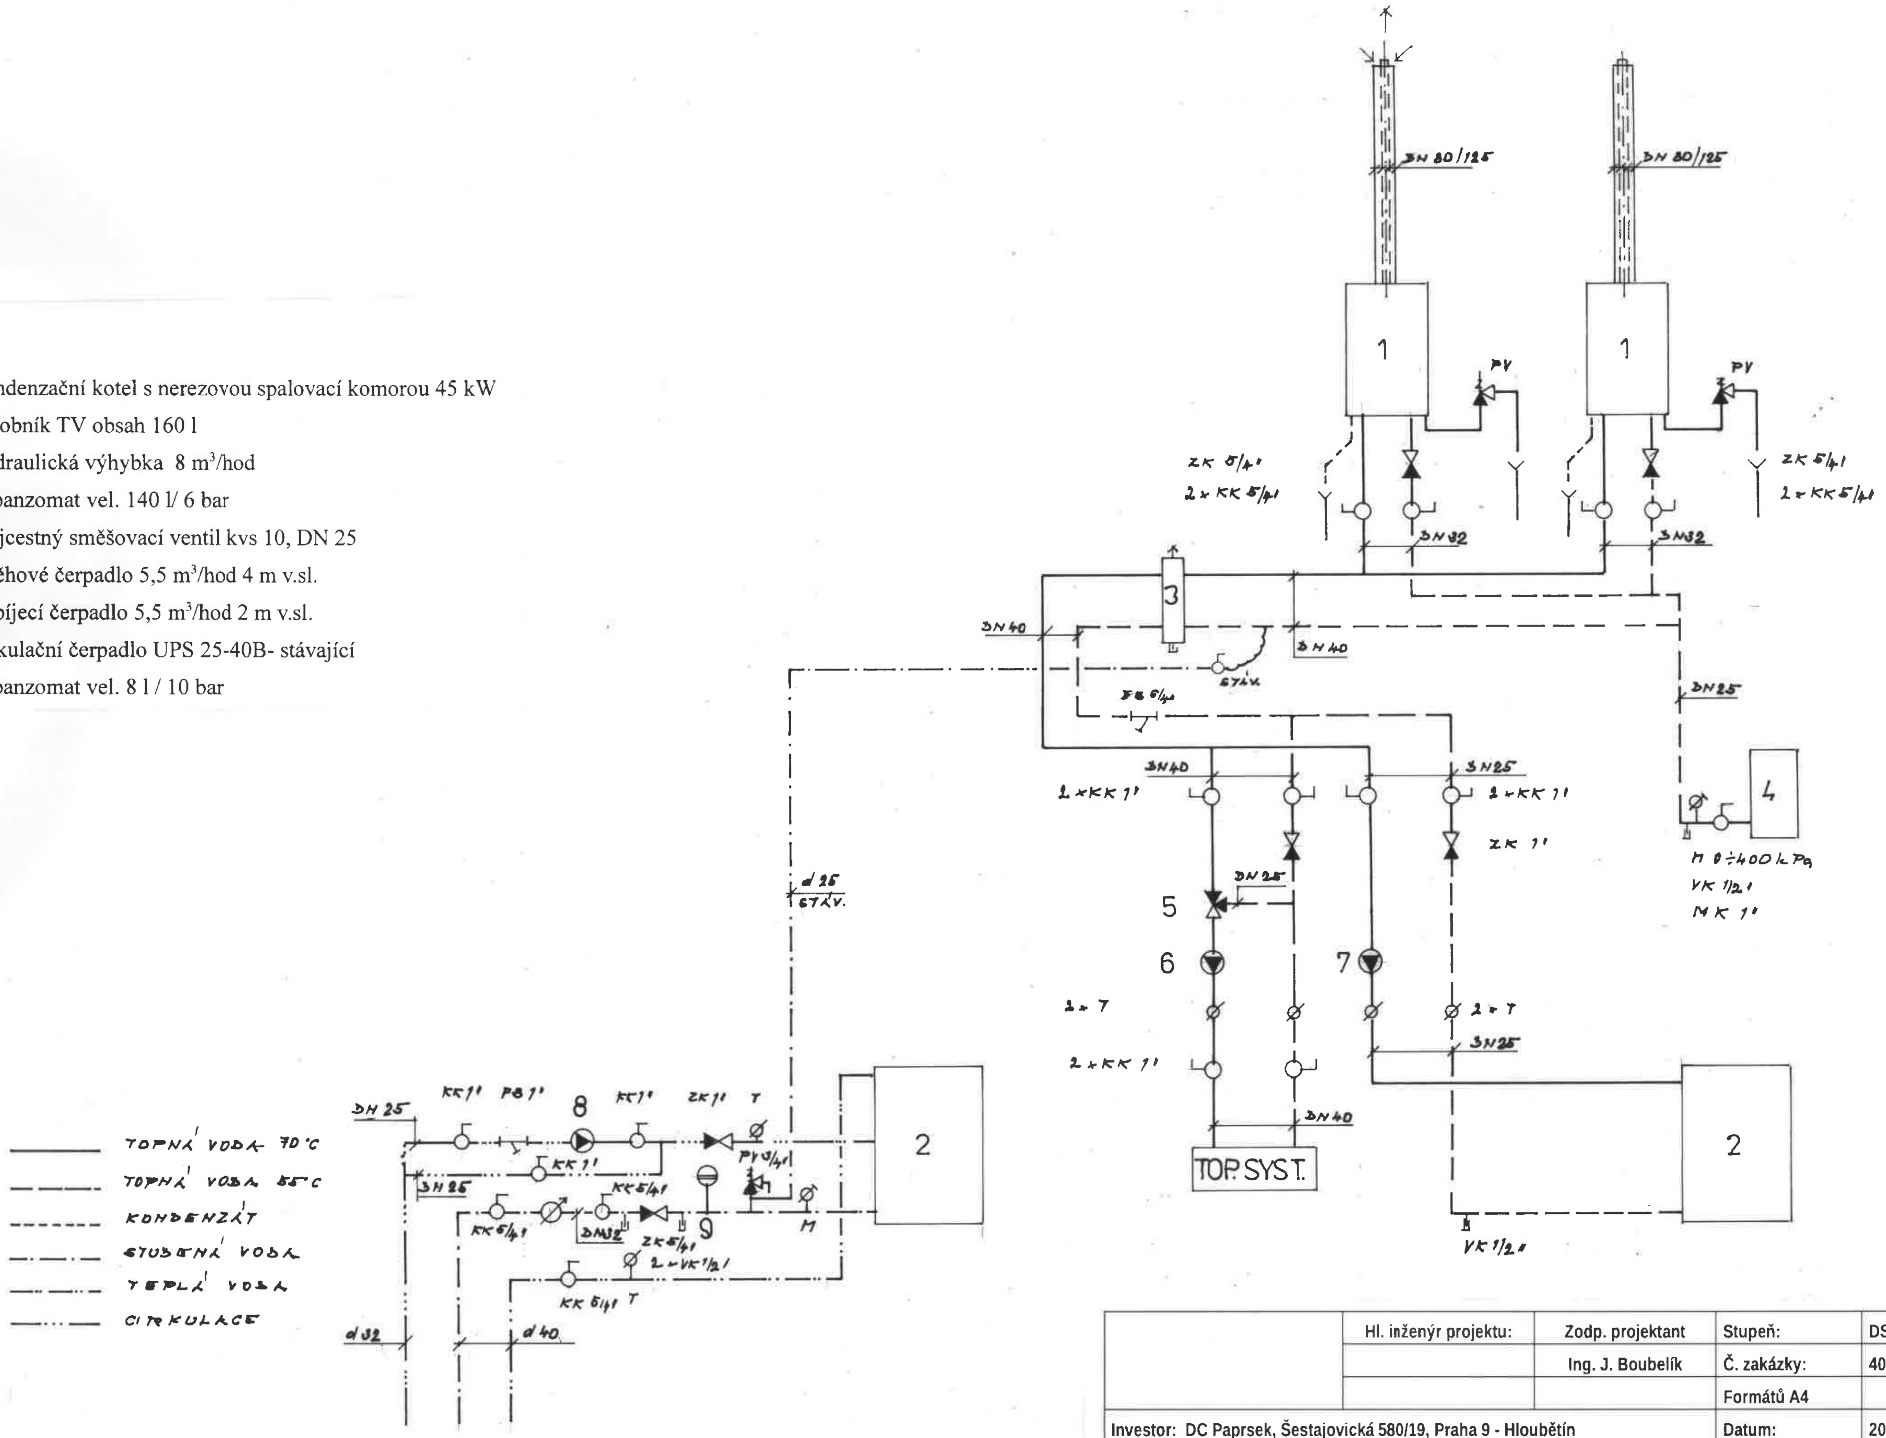

	Hl. inženýr projektu:	Zodp. projektant	Stupeň:	DSP
		Ing. J. Boubelík	Č. zakázky:	40 16
			Formátů A4	
Investor: DC Paprsek, Šestajovická 580/19, Praha 9 - Hloubětín			Datum:	20.12.2016
PRAHA 9 – PROSEK, BÍLINSKÁ 5 1 7			Měřítko:	
DĚTSKÉ CENTRUM PAPRSEK - MODERNIZACE PLYNOVÉHO VYTÁPĚNÍ			Profese:	Č. přílohy:
UČEBNY , PRAVÁ ČÁST – SCHEMA			Ú T	8